

MONTORSO VICENTINO

P.R.C. - P.I.
Piano degli interventi
seconda fase
(art. 17, L.r. 11/2004)



15 | 8 | AFZ

2012

ATTIVITA' PRODUTTIVE FUORI ZONA

UFFICIO TECNICO

IL SINDACO

IL SEGRETARIO

ADOTTATO IN DATA

CON DELIBERA N°

IL PROGETTISTA Fernando Lucato, urbanista

APPROVATO IN DATA

CON DELIBERA N°


ATTIVITA' FUORI ZONA

(art. 32 del P.I.)

Scheda n. **1**

Località: *Rogge di Mezzo*

Denominazione: *Lavorazione Artistica del Ferro*

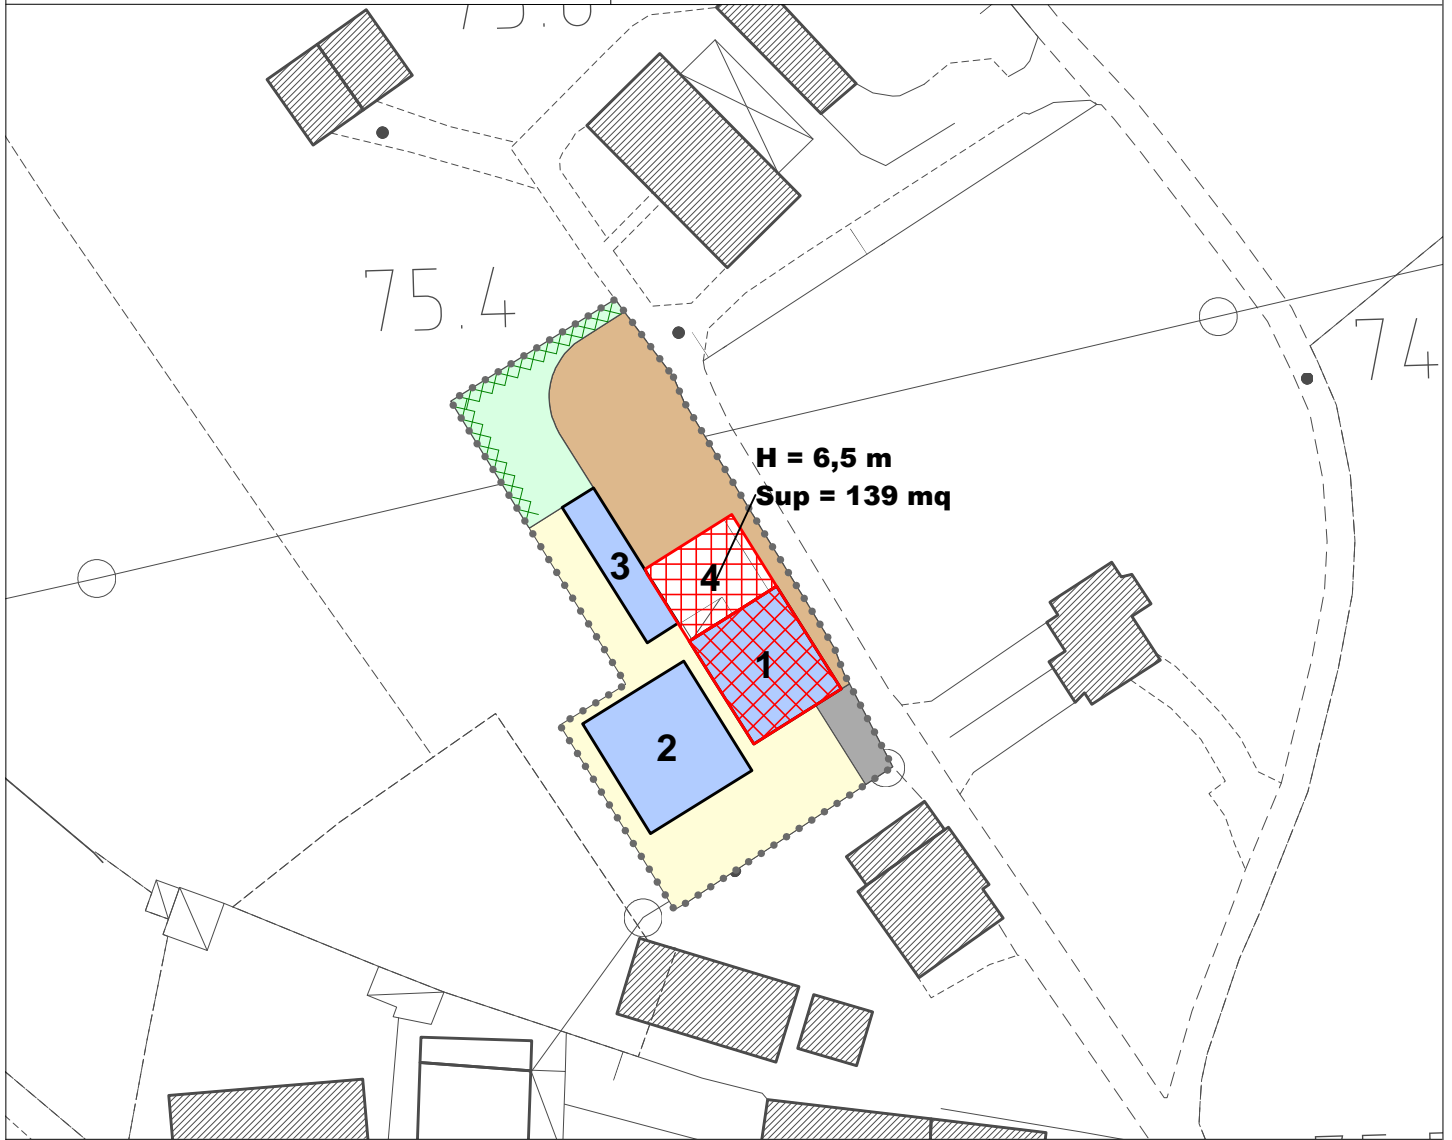

Denominazione Attività: Lavorazione Artistica del Ferro

Descrizione interventi sugli edifici n°

Edificio 1 : Laboratorio artigiano; è ammessa la ridefinizione della copertura per conseguire una o due falde inclinate purchè con altezza media non superiore a 6,50 m.

Edificio 2: E' ammesso l'ampliamento della superficie coperta nel limite dell'80% della superficie coperta esistente (edificio 1) e altezza analoga all'edificio 1.

Prescrizioni:

Per la nuova edificazione n. 2, in caso di edificazione di vani interrati, sugli stessi non sono ammesse destinazioni d'uso principali.

Legenda *scala 1: 1.000*

● ● ● ● ●
Ambito scheda

Interventi sui fabbricati

Edifici esistenti (n°)

Demolizioni

Ampliamenti

Sopraelevazioni

Sistemazioni esterne

Viabilità e parcheggi

Aree pertinenziali all'attività

Aree pertinenziali residenziali

Aree verdi e di mitigazione

Mitigazioni

Percorsi ciclopedonali